Rådyrstien 5

A101 Plan 1. etasje

1 : 200

Forprosjekt 22.06.26

JESSHEIM ARKITEKTER

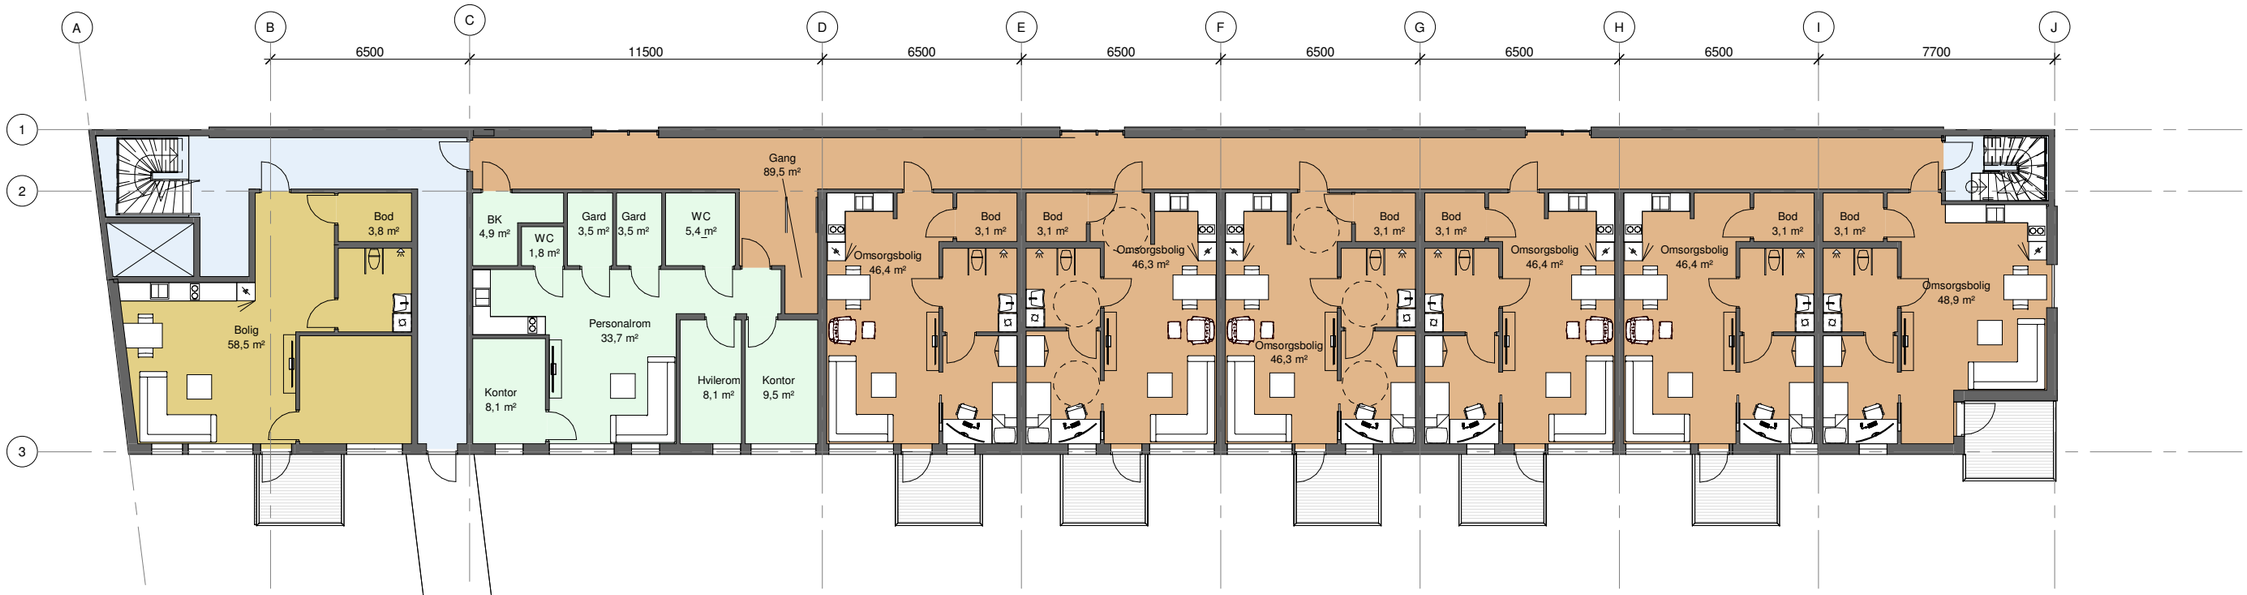

Rådyrstien 5 **A102** **Plan 2. etasje** **1 : 200** **Forprosjekt 22.06.26**

JESSHEIM ARKITEKTER

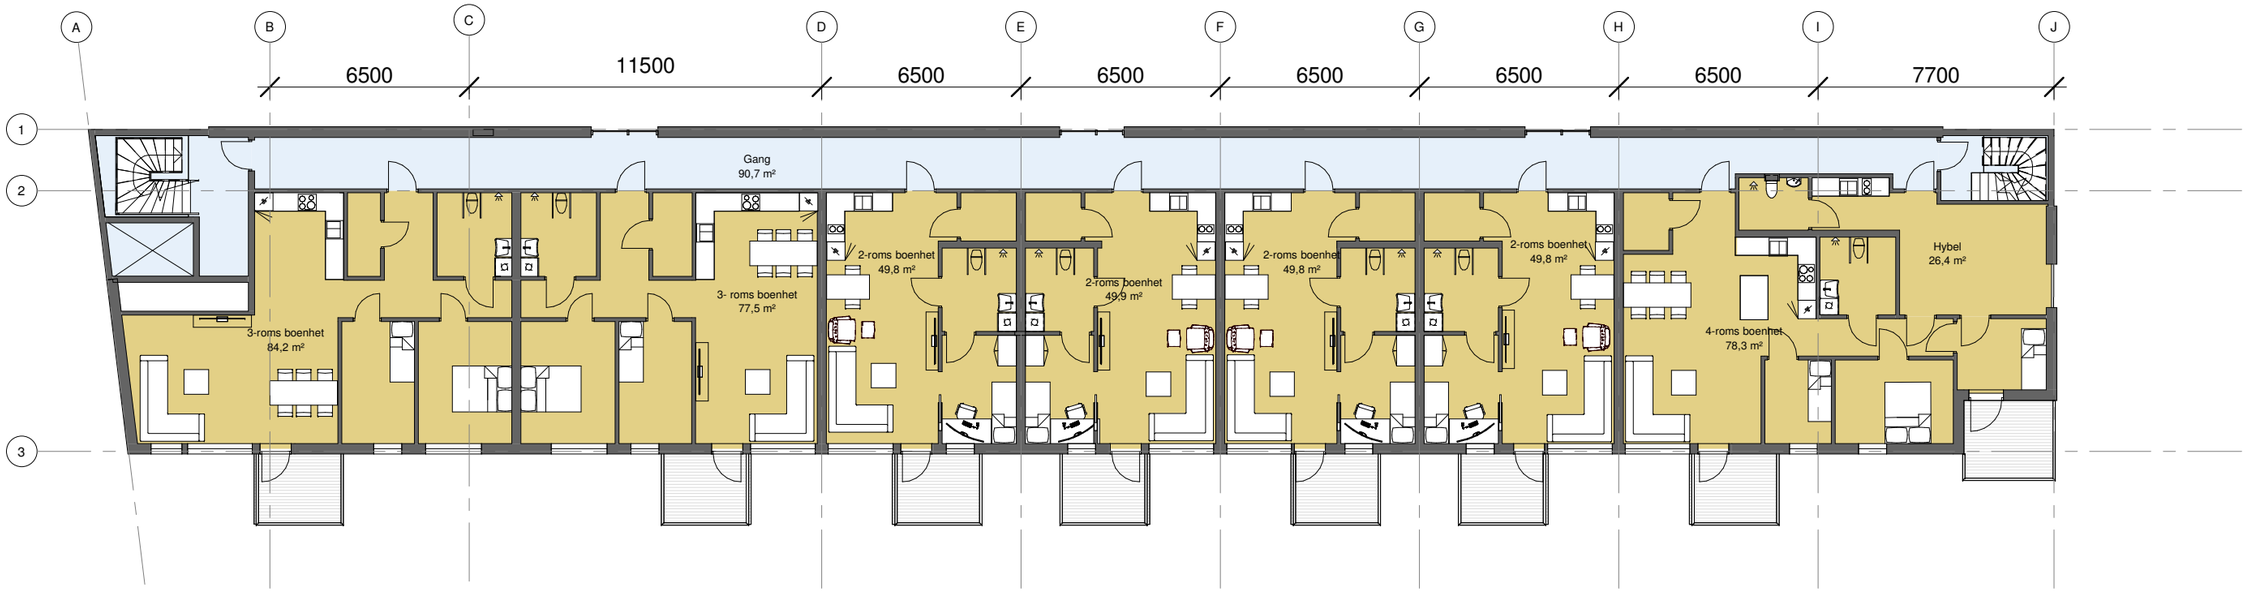

Rådyrstien 5 **A103** **Plan 3. etasje** **1 : 200** **Forprosjekt 22.06.26**

JESSHEIM ARKITEKTER

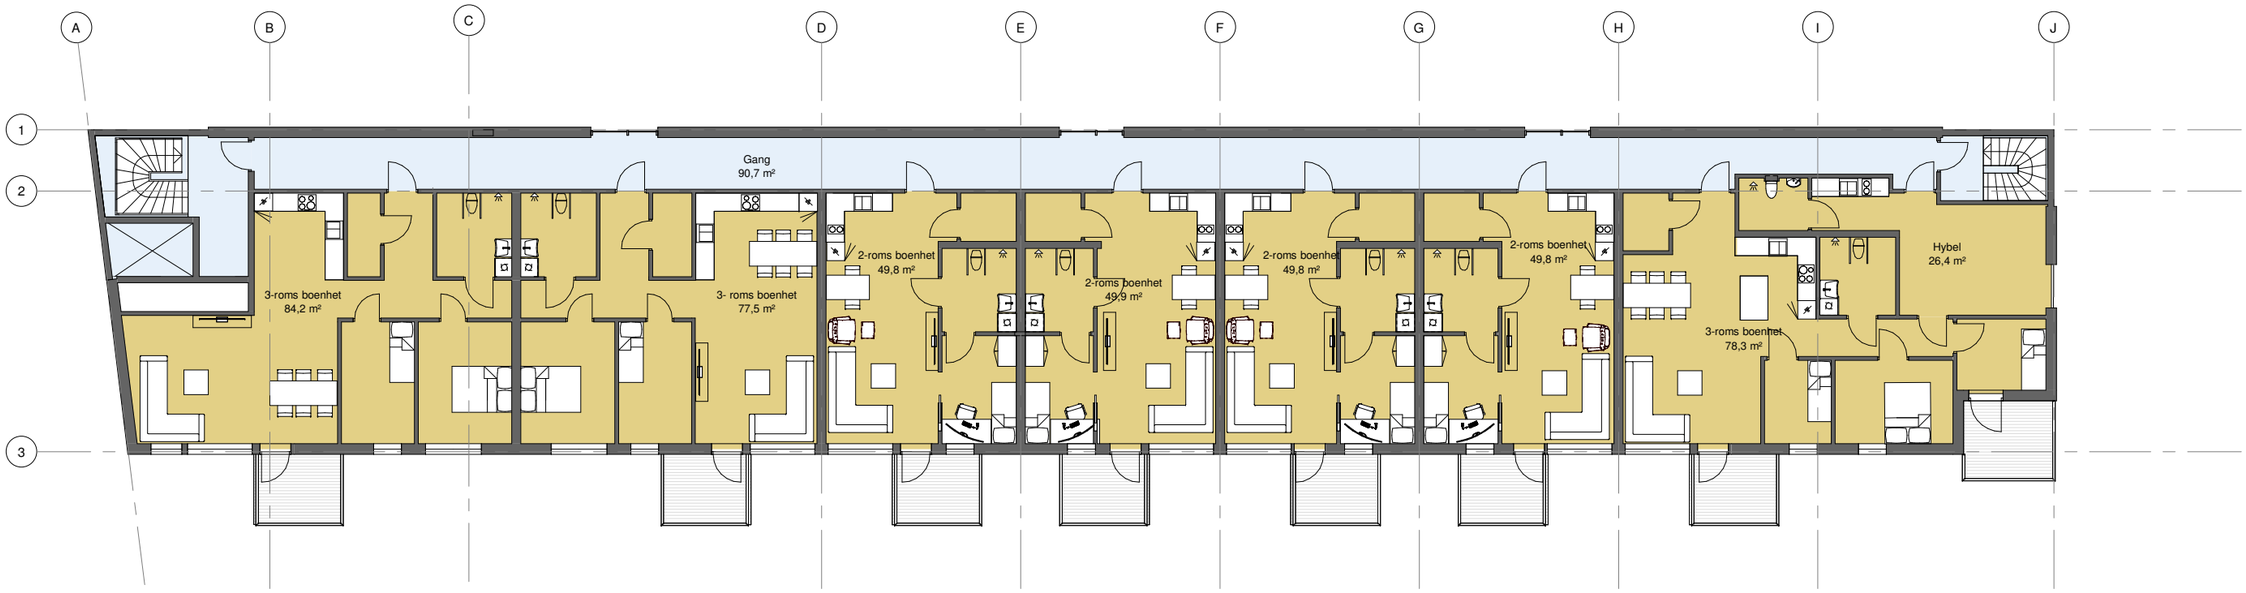

Rådyrstien 5 **A104** **Plan 4. etasje** **1 : 200** **Forprosjekt 22.06.26**

JESSHEIM ARKITEKTER