


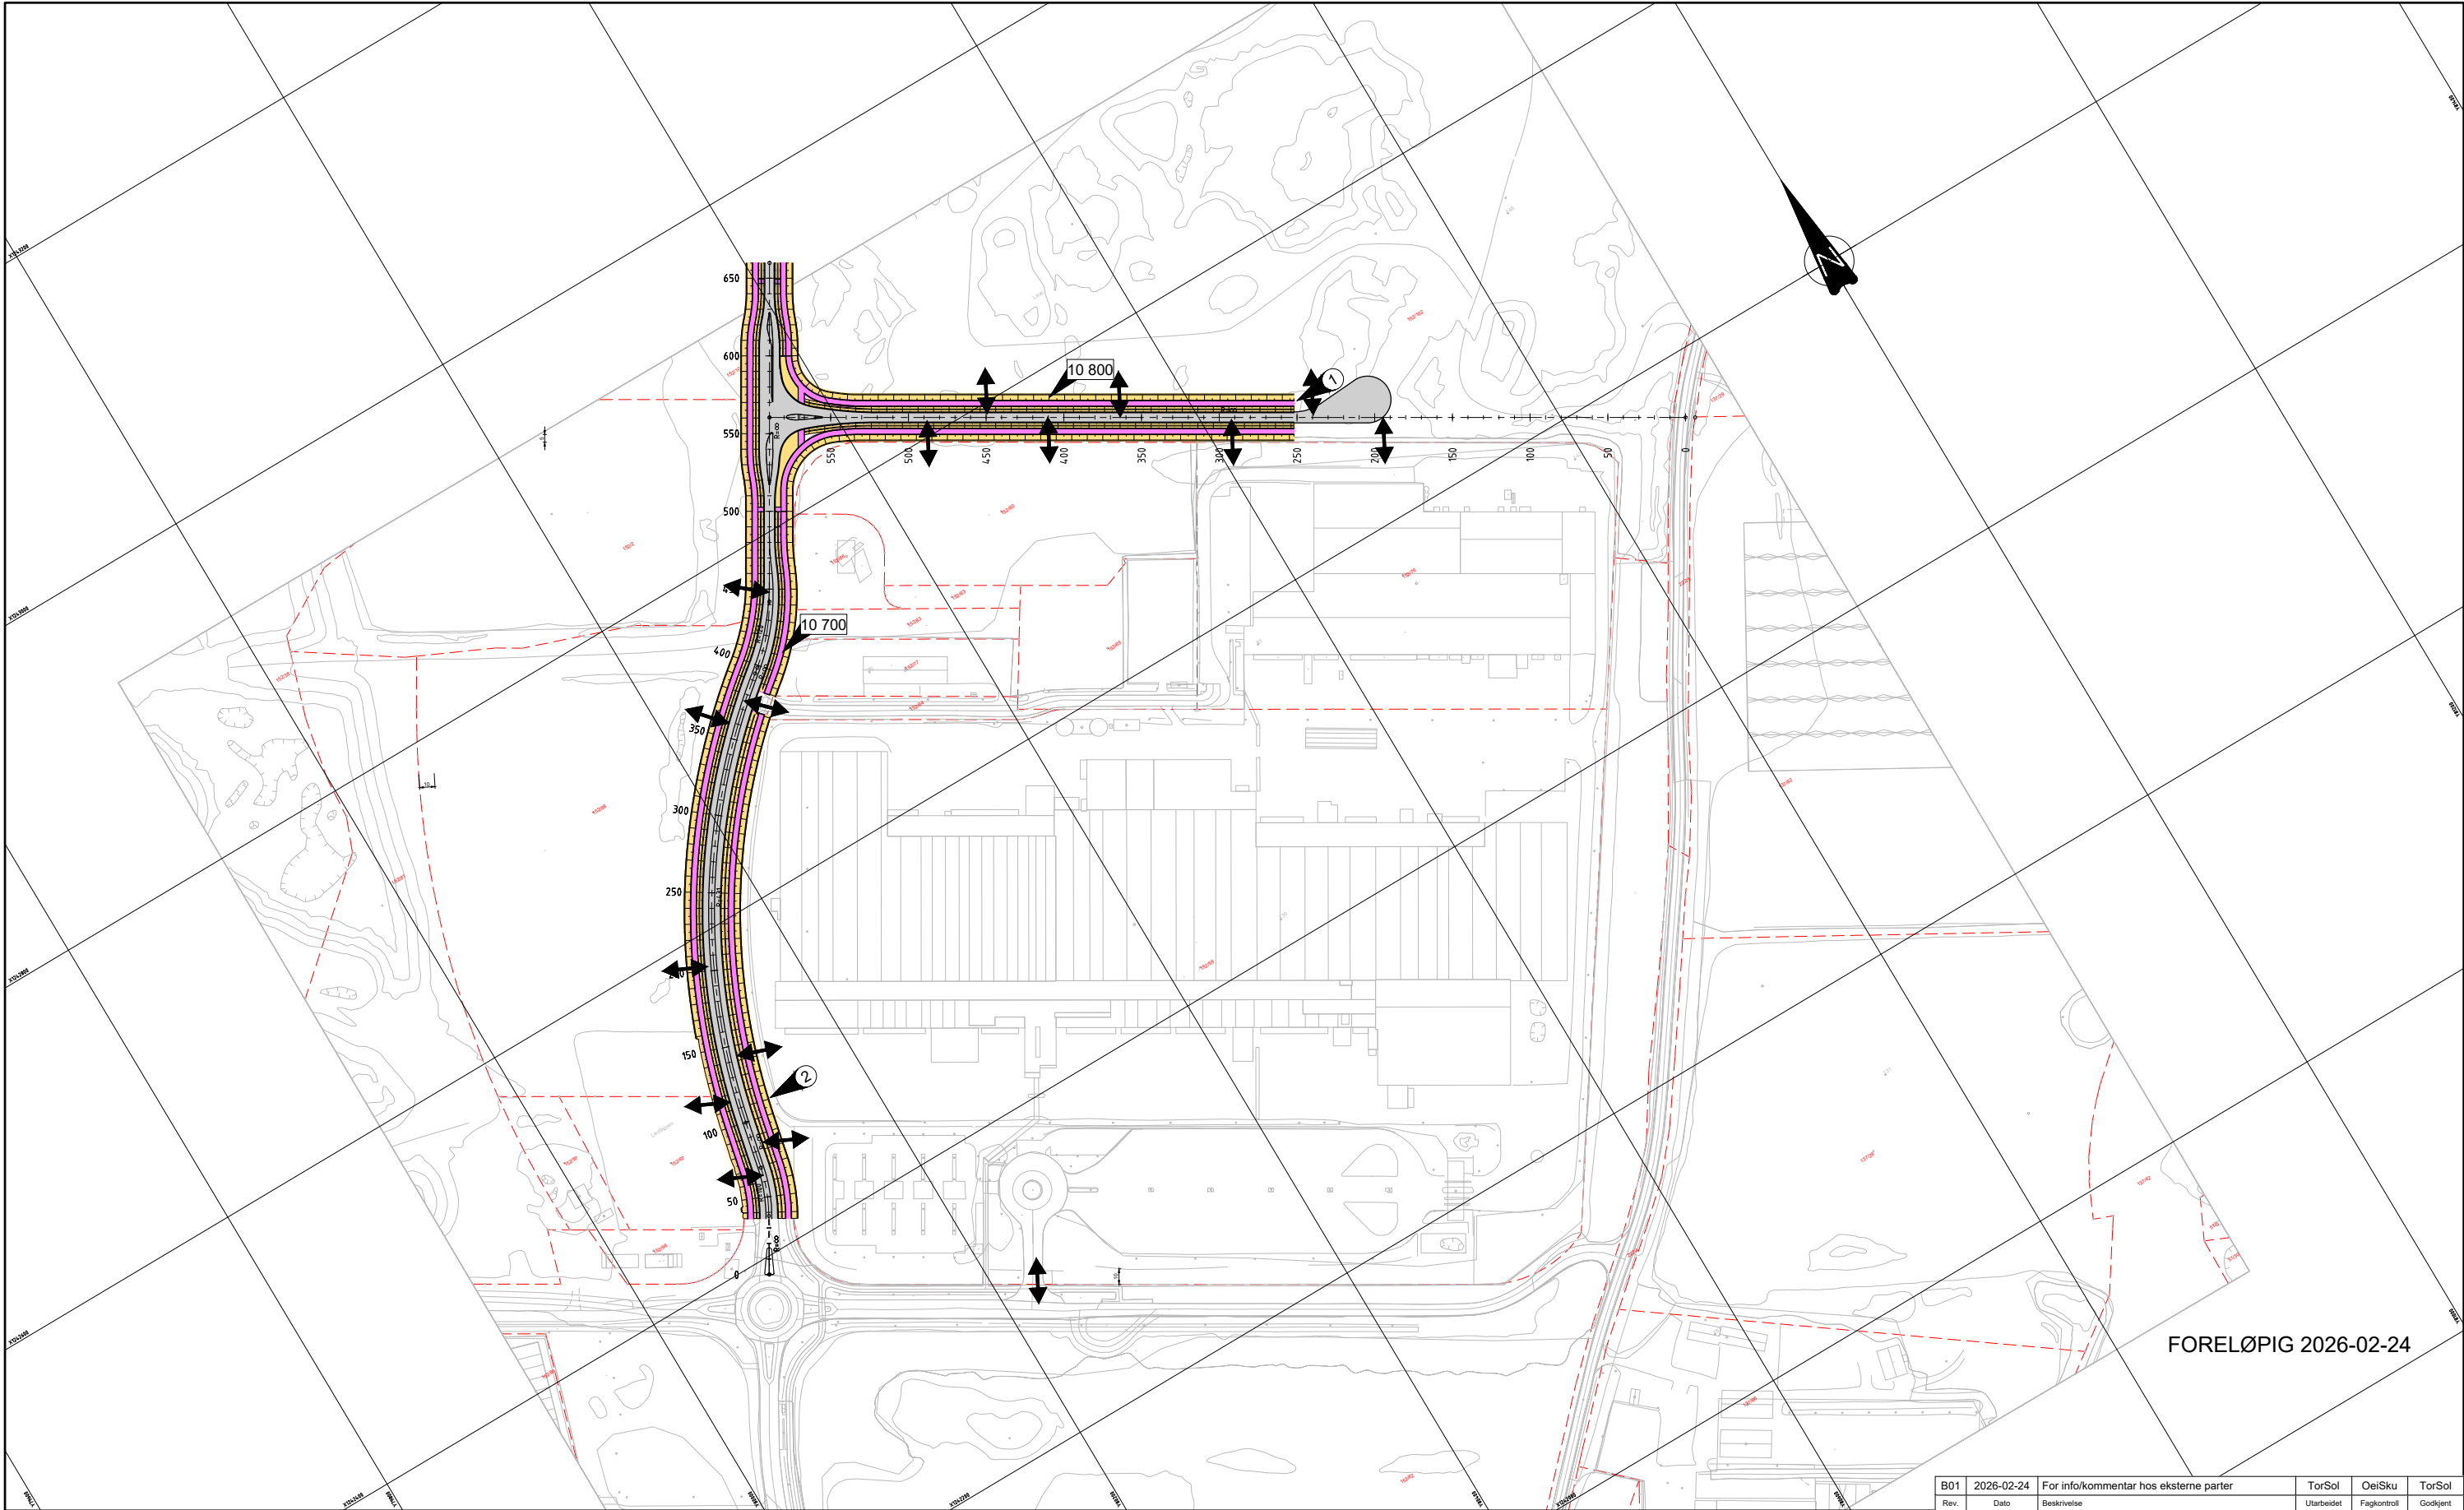

FORELØPIG 2026-02-24

TEGNFORKLARING

- Eiendomsgrense
- XX/XX Eiendomsnumre
- Kjøreveg
- GS-veg
- Grøft/skjæring/fylling
- Rekkverk for gående/syklende

- 000 Vegmodellnummer
- ↔ Avkjørsel

HENVISNINGER



C01-C02: Plan- og profil
E01: T-kryss R3, E02: Innkjøring COOP
F01-F02: Normalprofiler
L01: Skilt- og oppmergingsplan

MERKNADER

- 1 Kobles til gjeldende reguleringsplan med planid 3209_450.
- 2 Innmålinger av eksisterende vei vil foretas ved endelig innsending av planendring der veillinjer finjusteres for å følge eksisterende vei i dette området.

Koordinatsystem: EUREF89 NTM11
Høydedatum: NN2000

B01	2026-02-24	For info/kommentar hos eksterne parter	TorSol	OeiSku	TorSol
Rev.	Dato	Beskrivelse	Utarbeidet	Fagkontroll	Godkjent
Dette dokumentet er utarbeidet av Norconsult som del av det oppdraget som fremgår nedenfor. Opphavsretten tilhører Norconsult. Dokumentet må bare benyttes til det formål som oppdragsavtalen beskriver, og må ikke kopieres eller gjøres tilgjengelig på annen måte eller i større utstrekning enn formålet tilsier.					Målestokk (gjelder A1)
COOP Norge SA					1:1000
Reguleringsendring K2 og K6 Oversiktstegning					
Norconsult			Oppdragsnummer	Tegningsnummer	Revisjon
			52506100	B01	B01

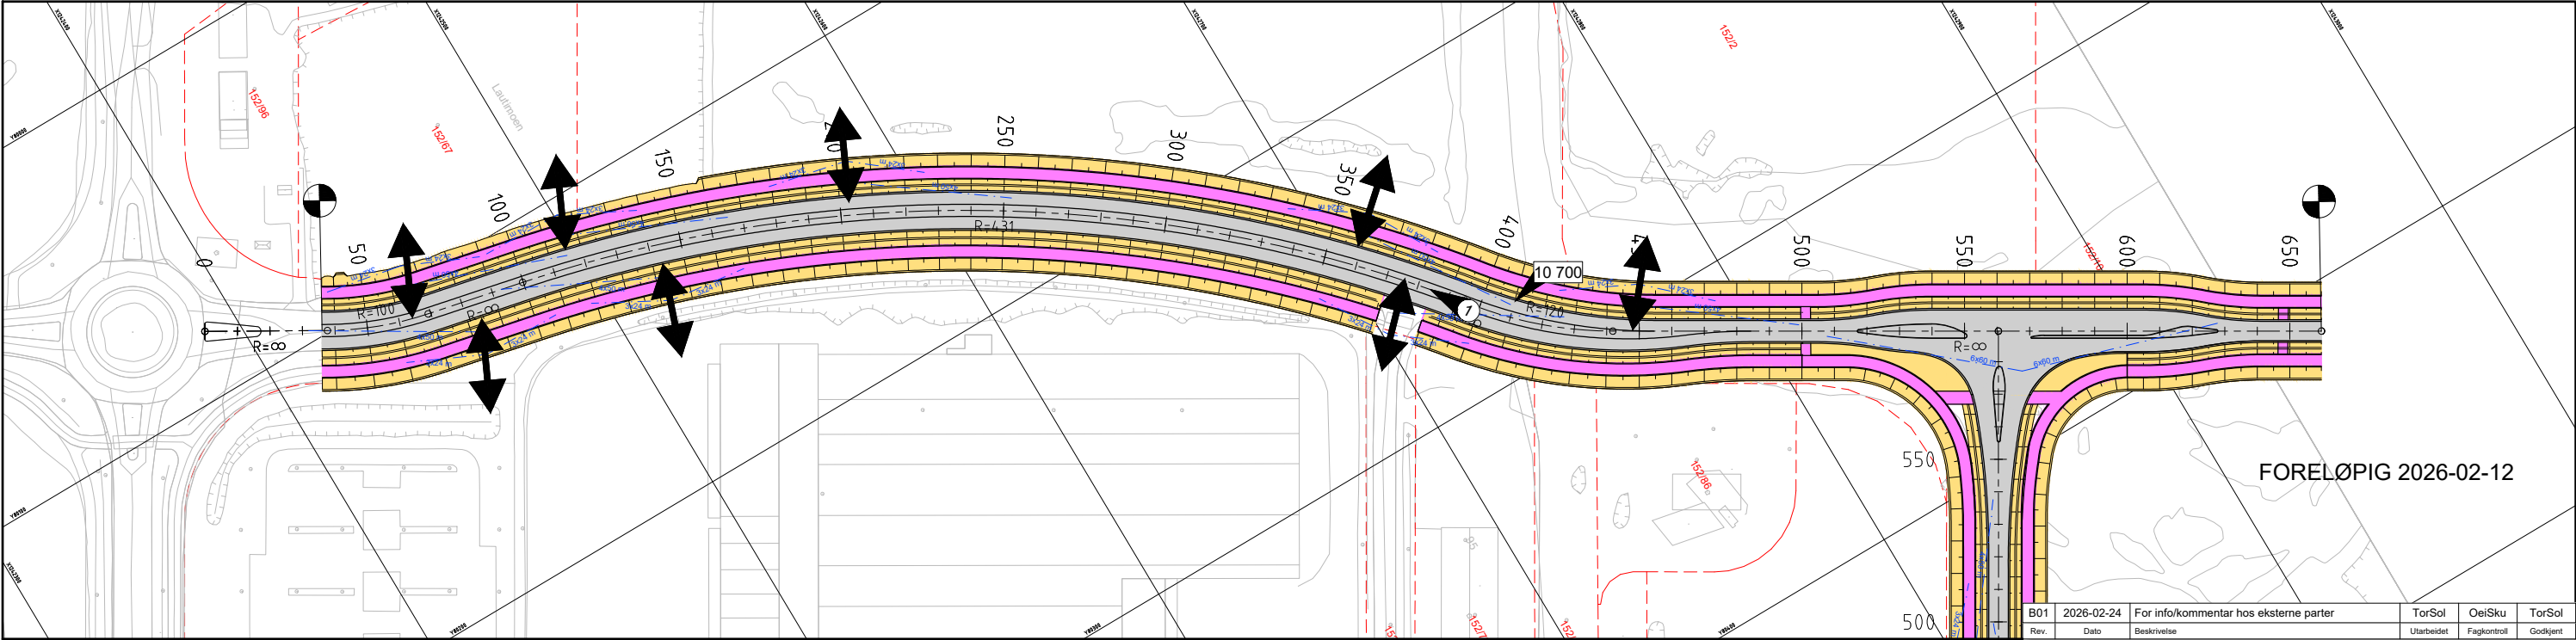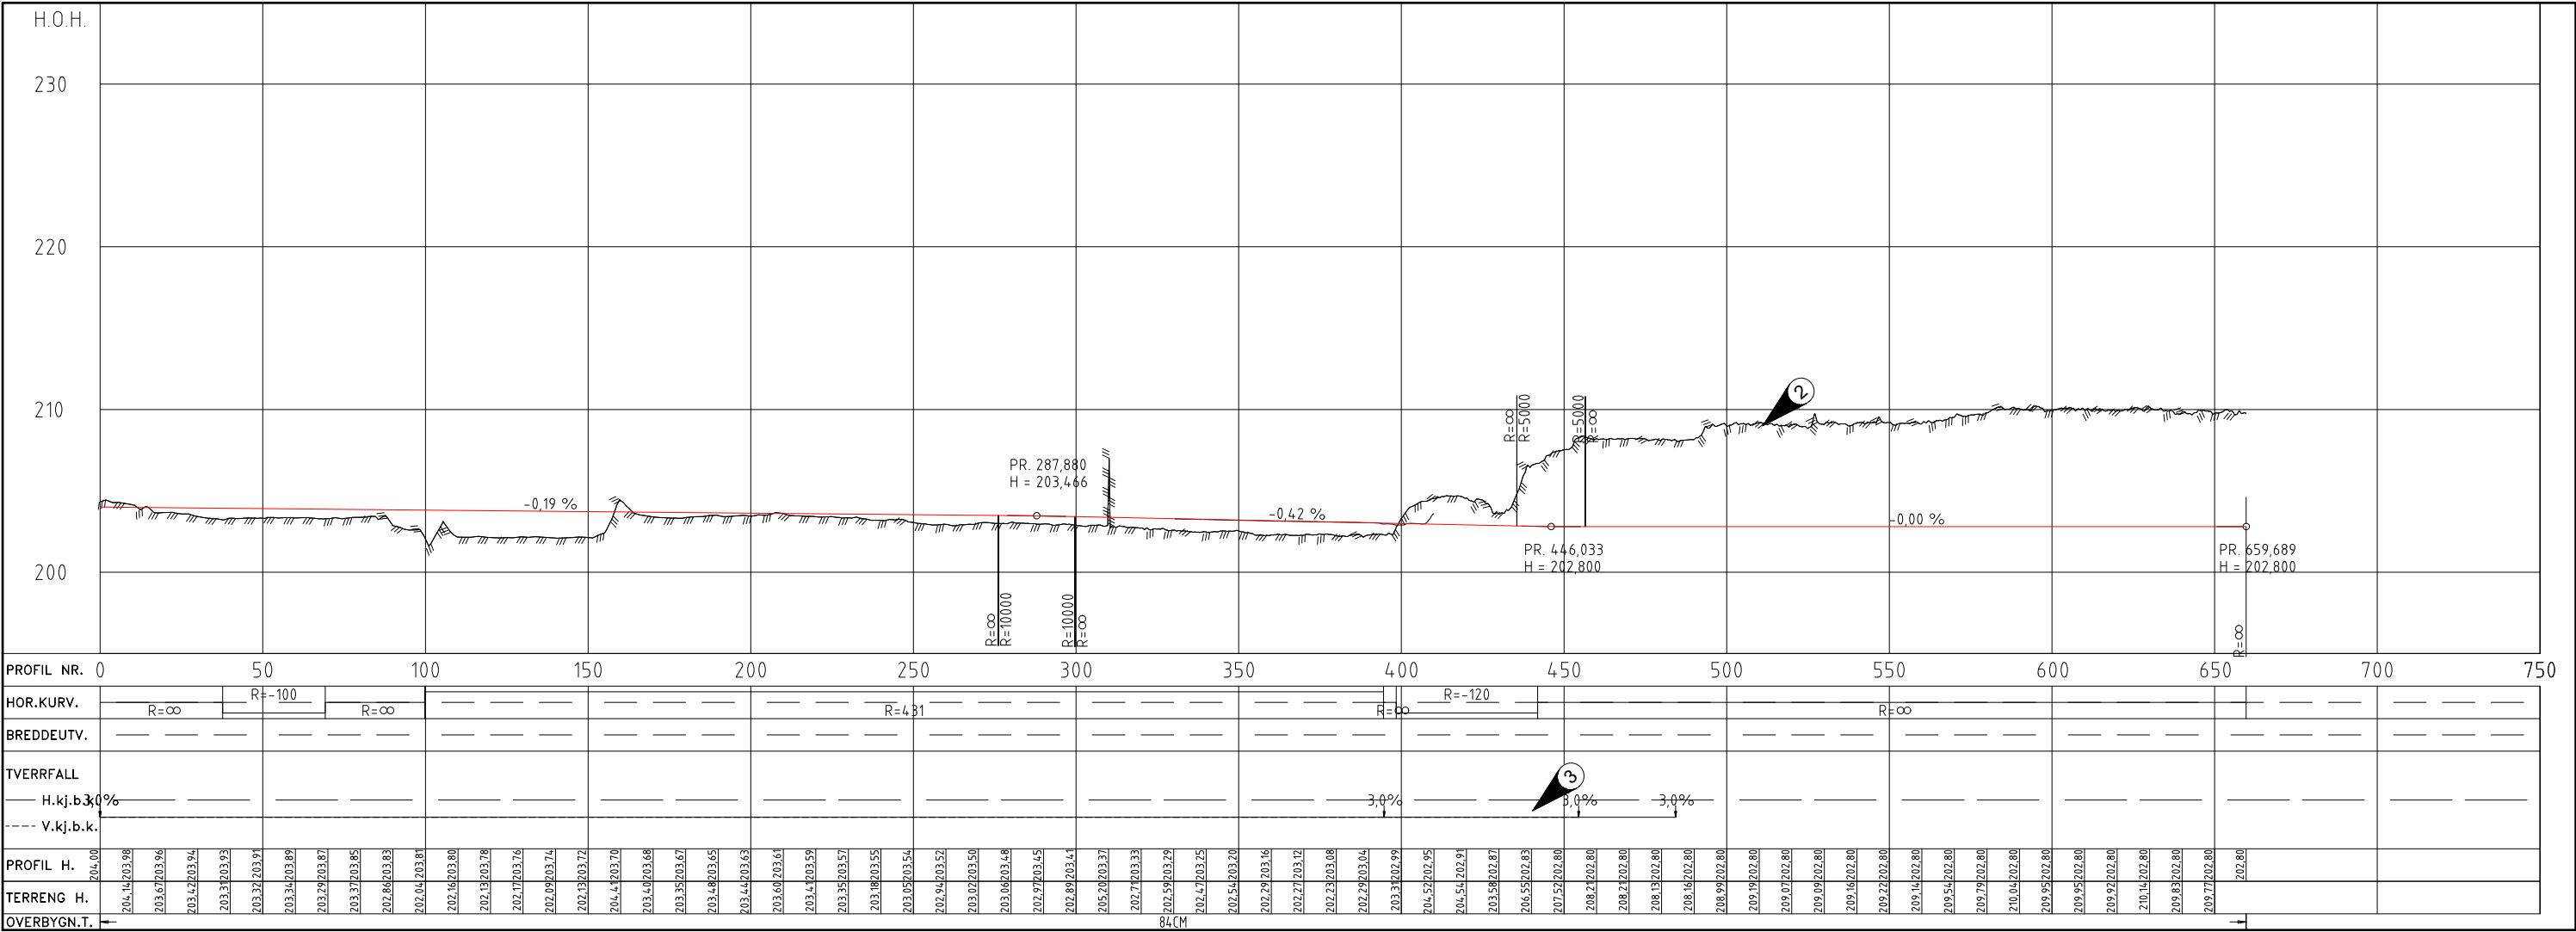

TEGNFORKLARING

- Eiendomsgrense
- xx/xx Eiendomsnumre
- GS-veg
- Grøft/skjæring/fylling
- - - Siktlinje

- 000 Vegmodellnummer
- ↔ Avkjørsel

HENVISNINGER

MERKNADER

- ① Senterlinje tilpasset innmålinger av kryssområde med Lautmovegen foretatt høsten 2025
- ② Terrenggrunnlag ikke representativt for fremtidig situasjon. I dag er området uttak for masser med varierende topografi
- ③ Overhøyder i kurver detaljeres i senere fase


Koordinatsystem: EUREF89 NTM11
Høydedatum: NN2000

Rev.	B01	2026-02-24	For info/kommentar hos eksterne parter	TorSol	OeiSku	TorSol
COOP Norge SA						Målestokk (gjelder A1) 1:1000/1:2000
Reguleringsendring K2 og K6 Plan og profil SKV2 (veimodell 10 700)						
Norconsult		Oppdragsnummer 52506100	Tegningsnummer C02	Revisjon B01		




B01	2026-02-24	For info/kommentar hos eksterne parter	TorSol	OeiSku	TorSol
Rev.	Dato	Beskrivelse	Utarbeidet	Fagkontroll	Godkjent
Dette dokumentet er utarbeidet av Norconsult som del av det oppdraget som fremgår nedenfor. Opphavsretten tilhører Norconsult. Dokumentet må bare benyttes til det formål som oppdragsavtalen beskriver, og må ikke kopieres eller gjøres tilgjengelig på annen måte eller i større utstrekning enn formålet tilsier.				Målestokk (gjelder A1) 1:200	
COOP Norge SA					
Reguleringsendring K2 og K6 T-kryss R3					
		Oppdragsnummer	Tegningsnummer		Revisjon
Norconsult		52506100	E01		B01

SKV2 GENERELT SNITT
M = 1:50
Profil 400

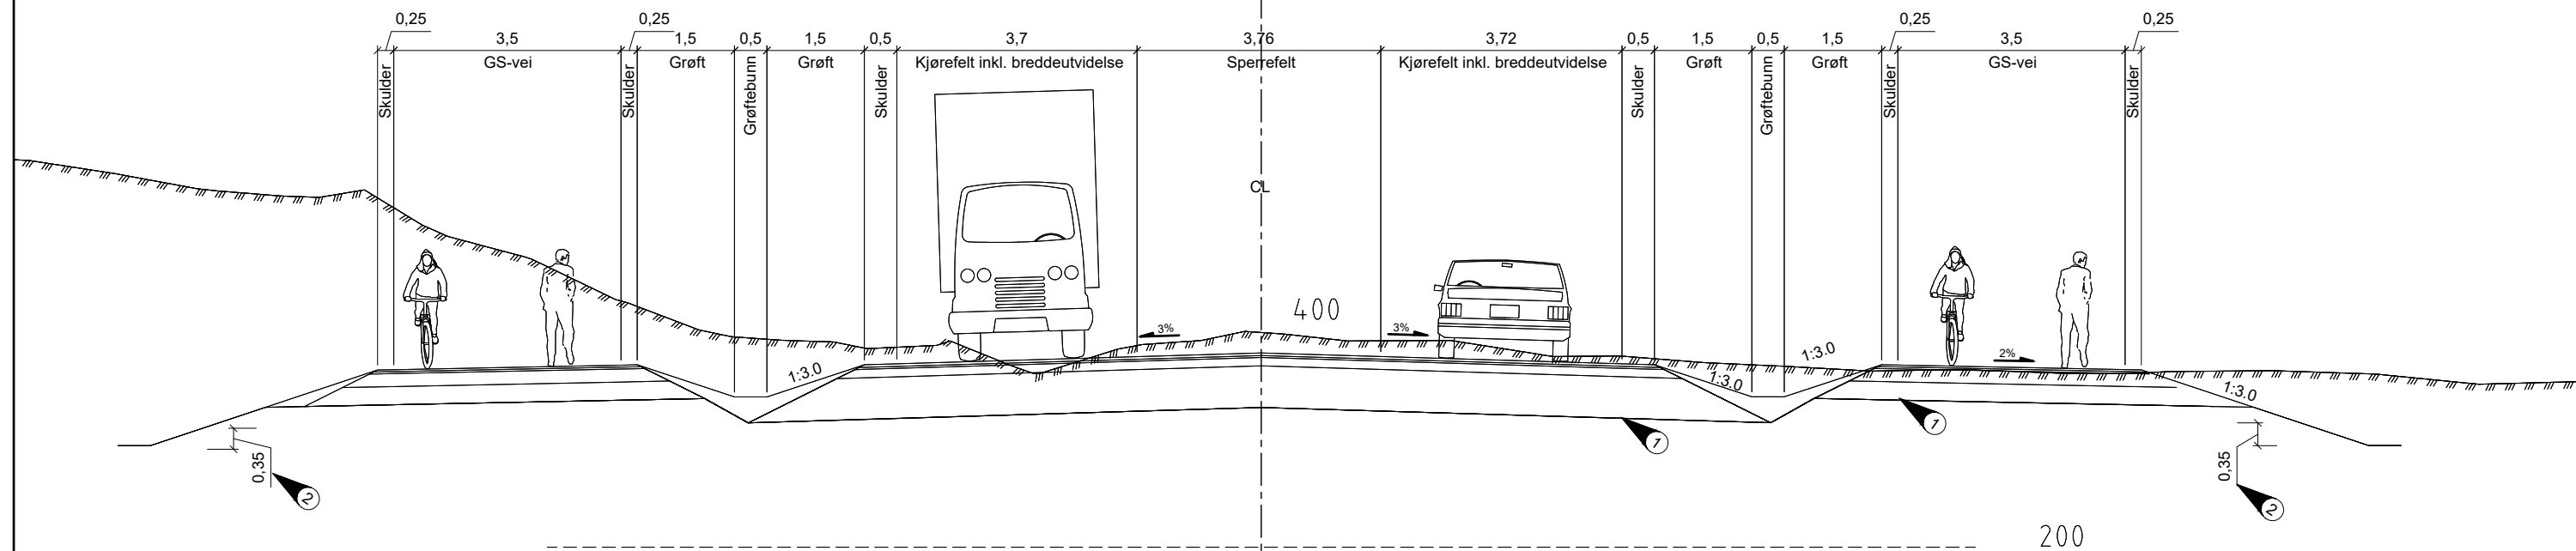

SKV6 GENERELT SNITT
M = 1:50
Profil 350

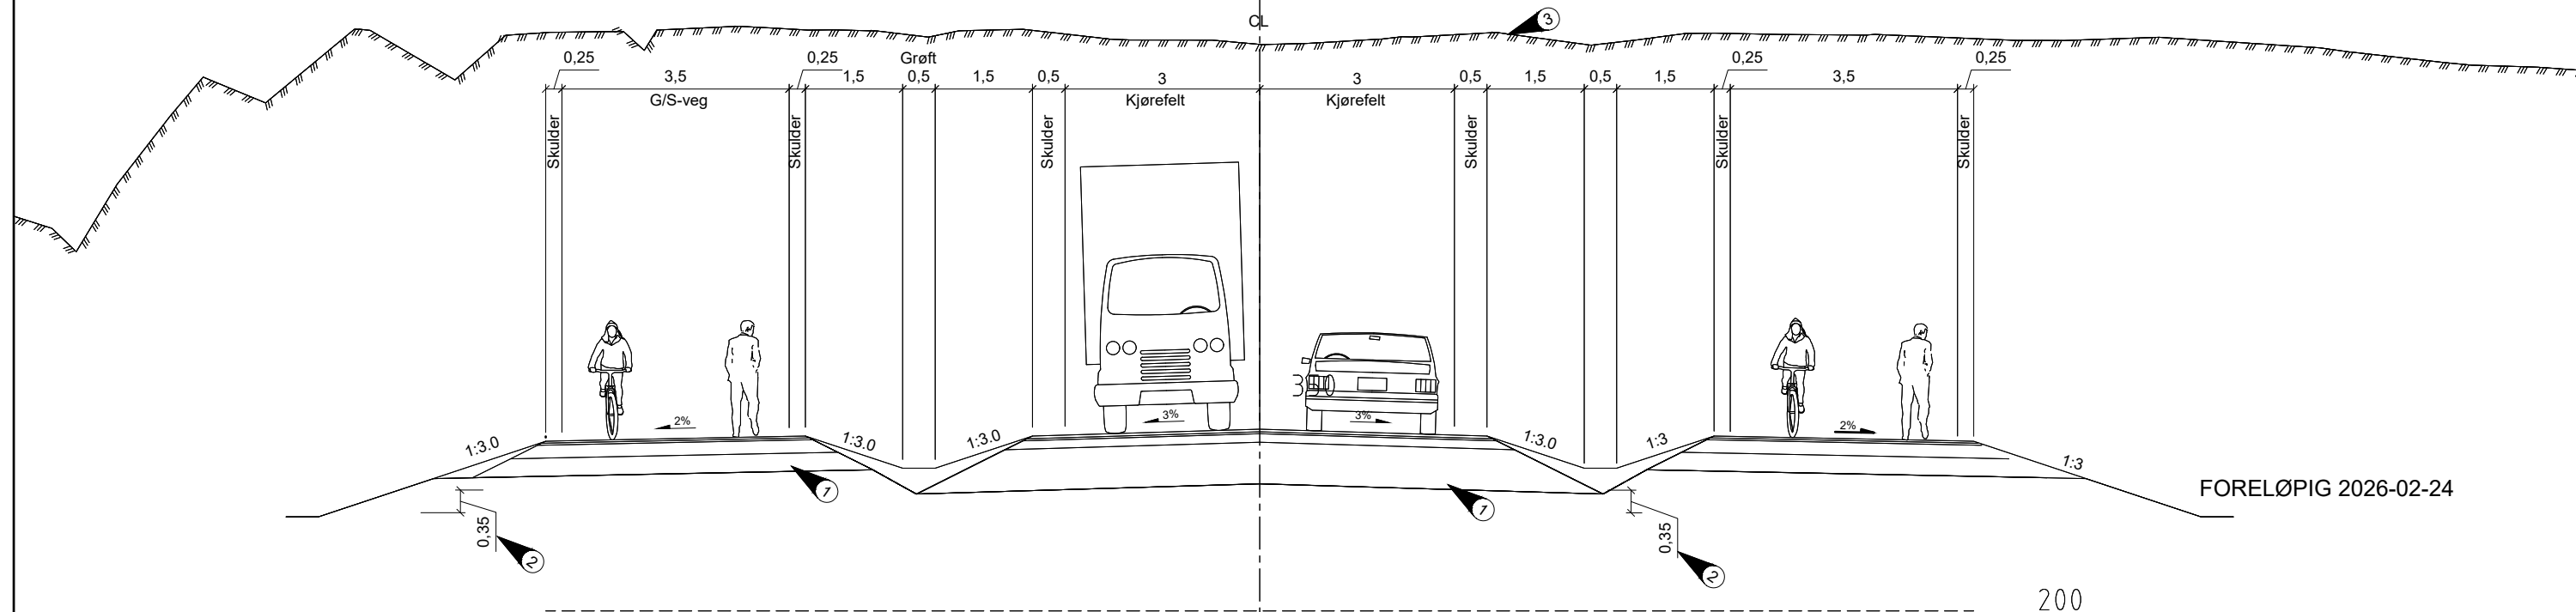

FORELØPIG 2026-02-24

TEGNFORKLARING

HENVISNINGER

C01-C02: Plan- og profil

MERKNADER

- ① Overbygning for vei og GS-vei er ikke dimensjonert i denne fasen.
- ② Grøftebunn må sikres minst 0,35 cm under forsterkningslag/isolasjonslag for å ivareta drenering av overbygning iht. SVV N200.
- ③ Terreng ikke representativt for fremtidig situasjon

Koordinatsystem: EUREF89 NTM11
Høydedatum: NN2000

B01	2026-02-24	For info/kommentar hos eksterne parter		TorSol	Oei/Sku	TorSol
Rev.	Dato	Beskrivelse		Utarbeidet	Fagkontroll	Godkjent


Dette dokumentet er utarbeidet av Norconsult som del av det oppdraget som fremgår nedenfor. Opphavsretten tilhører Norconsult. Dokumentet må bare benyttes til det formål som oppdragsavtalen beskriver, og må ikke kopieres eller gjøres tilgjengelig på annen måte eller i større utstrekning enn formålet tilsier.

COOP Norge SA	Målestokk (gjelder A1)
	1:50

Reguleringsendring K2 og K6
Normalprofiler for SKV2 og SKV6

	Oppdragsnummer	Teigningsnummer	Revisjon
	52506100	F01	B01

SKV2 GENERELT SNITT
M = 1:50
Profil 200

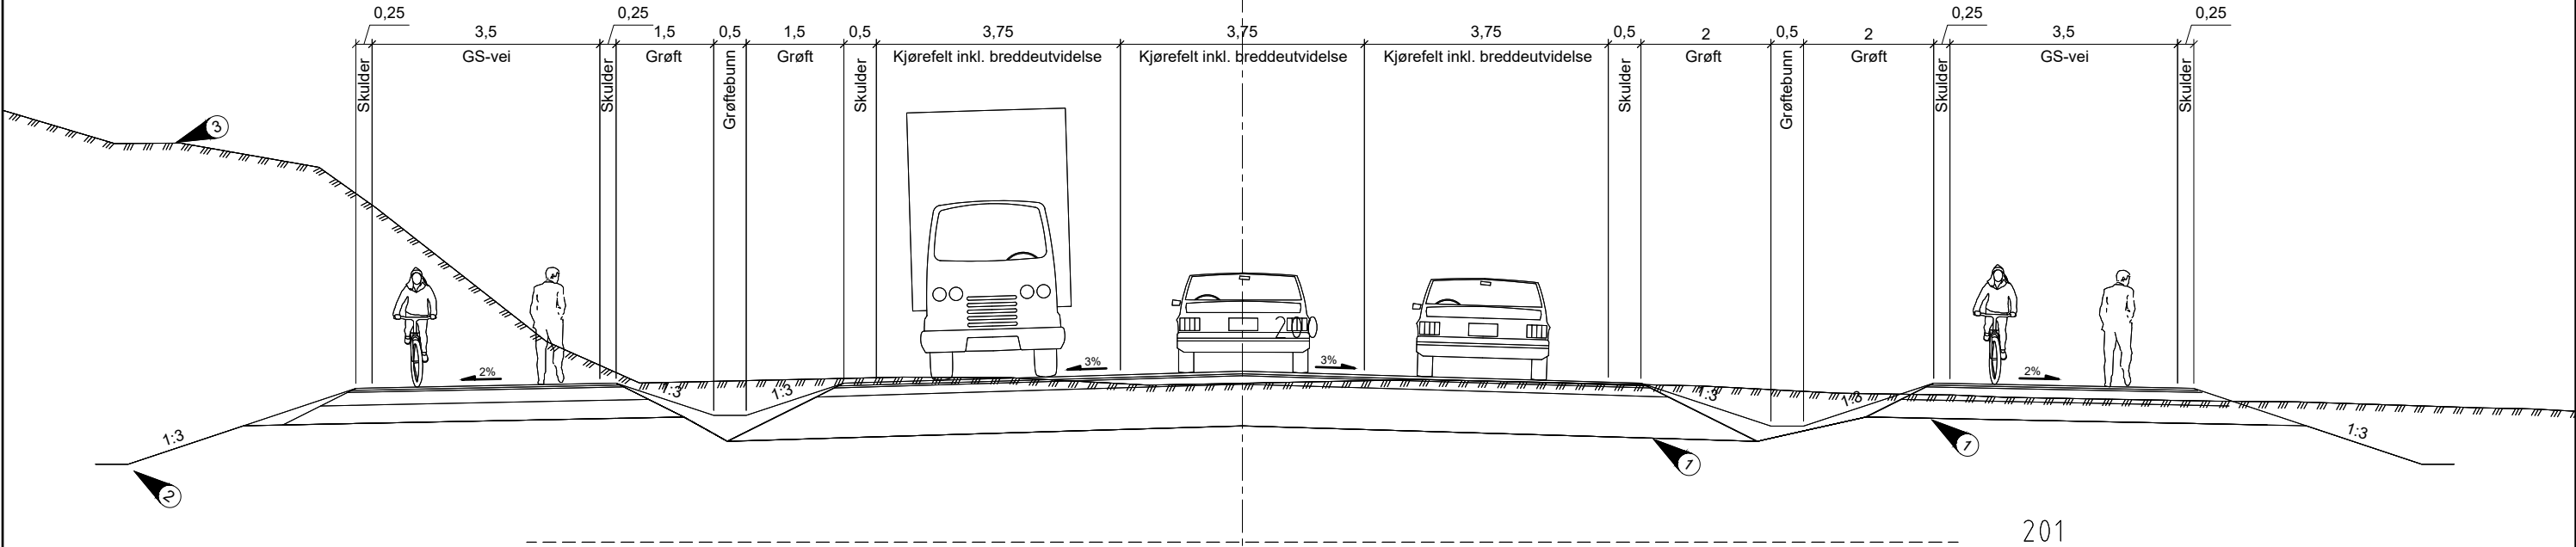

FORELØPIG 2026-02-24

TEGNFORKLARING

HENVISNINGER



C01-C02: Plan- og profil

MERKNADER

- ① Overbygning for vei og GS-vei er ikke dimensjonert i denne fasen.
- ② Grøftebunn må sikres minst 0,35 cm under forsterkningslag/isolasjonslag for å ivareta drenering av overbygning iht. SVV N200.
- ③ Terreng ikke representativt for fremtidig situasjon

Koordinatsystem: EUREF89 NTM11
Høydedatum: NN2000

B01	2026-02-24	For info/kommentar hos eksterne parter	TorSol	OeiSku	TorSol
Rev.	Dato	Beskrivelse	Utarbeidet	Fagkontroll	Godkjent
Dette dokumentet er utarbeidet av Norconsult som del av det oppdraget som fremgår nedenfor. Opphavsretten tilhører Norconsult. Dokumentet må bare benyttes til det formål som oppdragsavtalen beskriver, og må ikke kopieres eller gjøres tilgjengelig på annen måte eller i større utstrekning enn formålet tilsier.					Målestokk (gjelder A1)
COOP Norge SA					1:50
Reguleringsendring K2 og K6 Normalprofil for SKV2					
Norconsult			Oppdragsnummer 52506100	Tegningsnummer F02	Revisjon B01

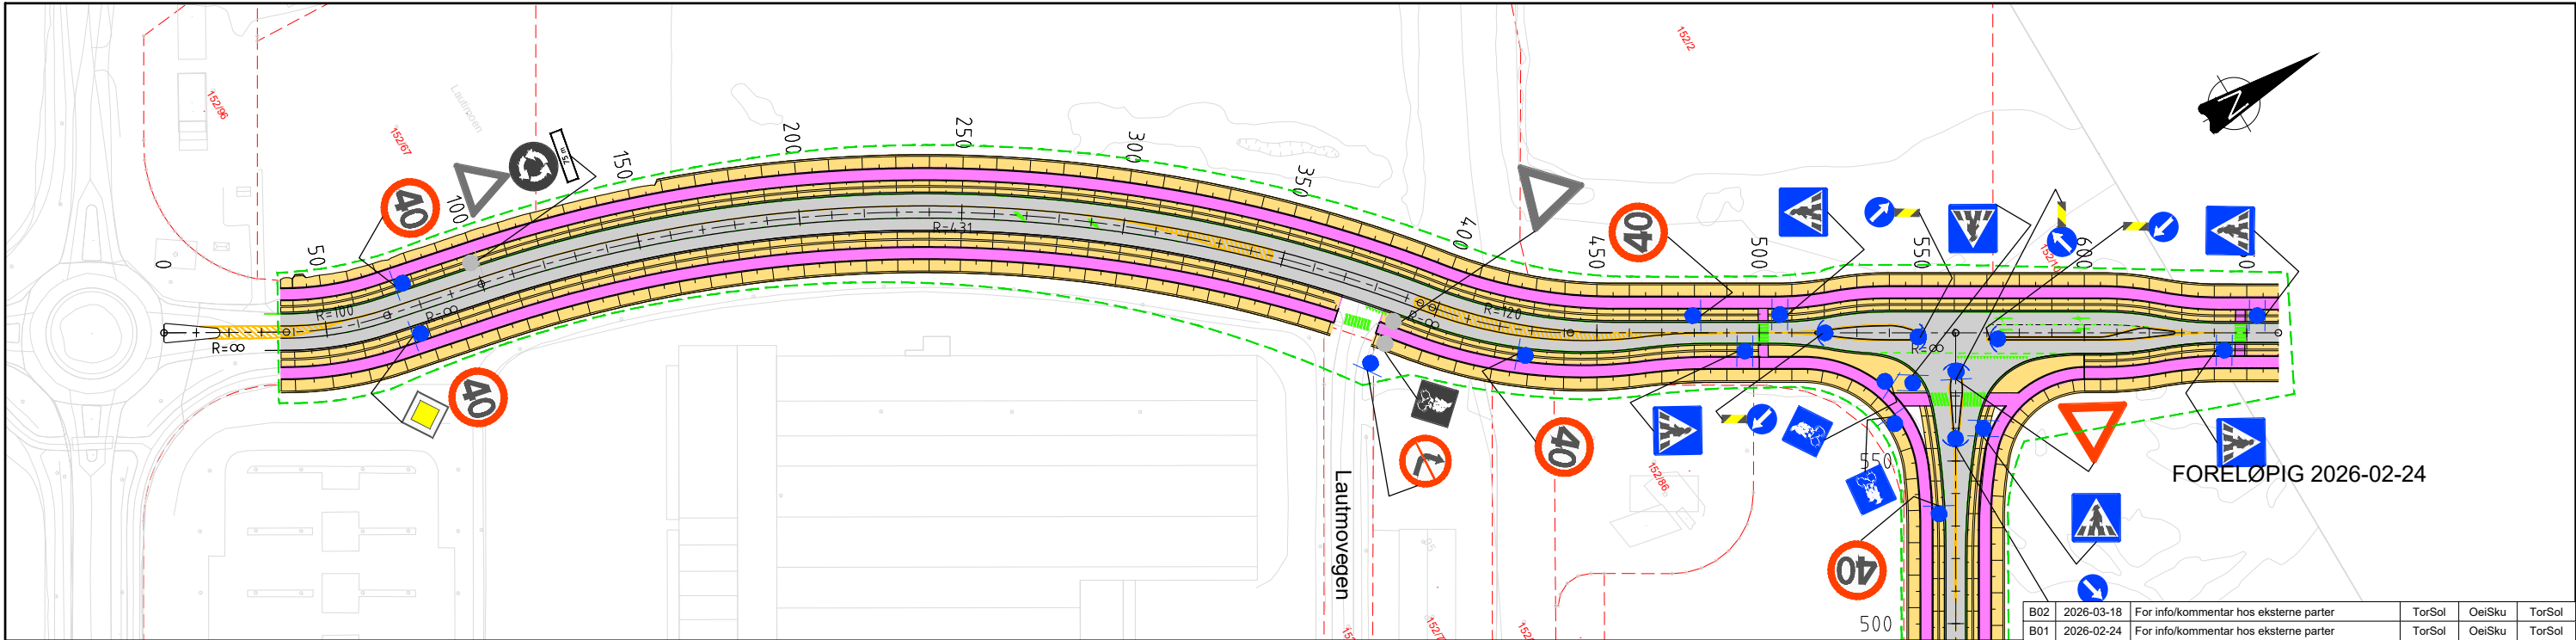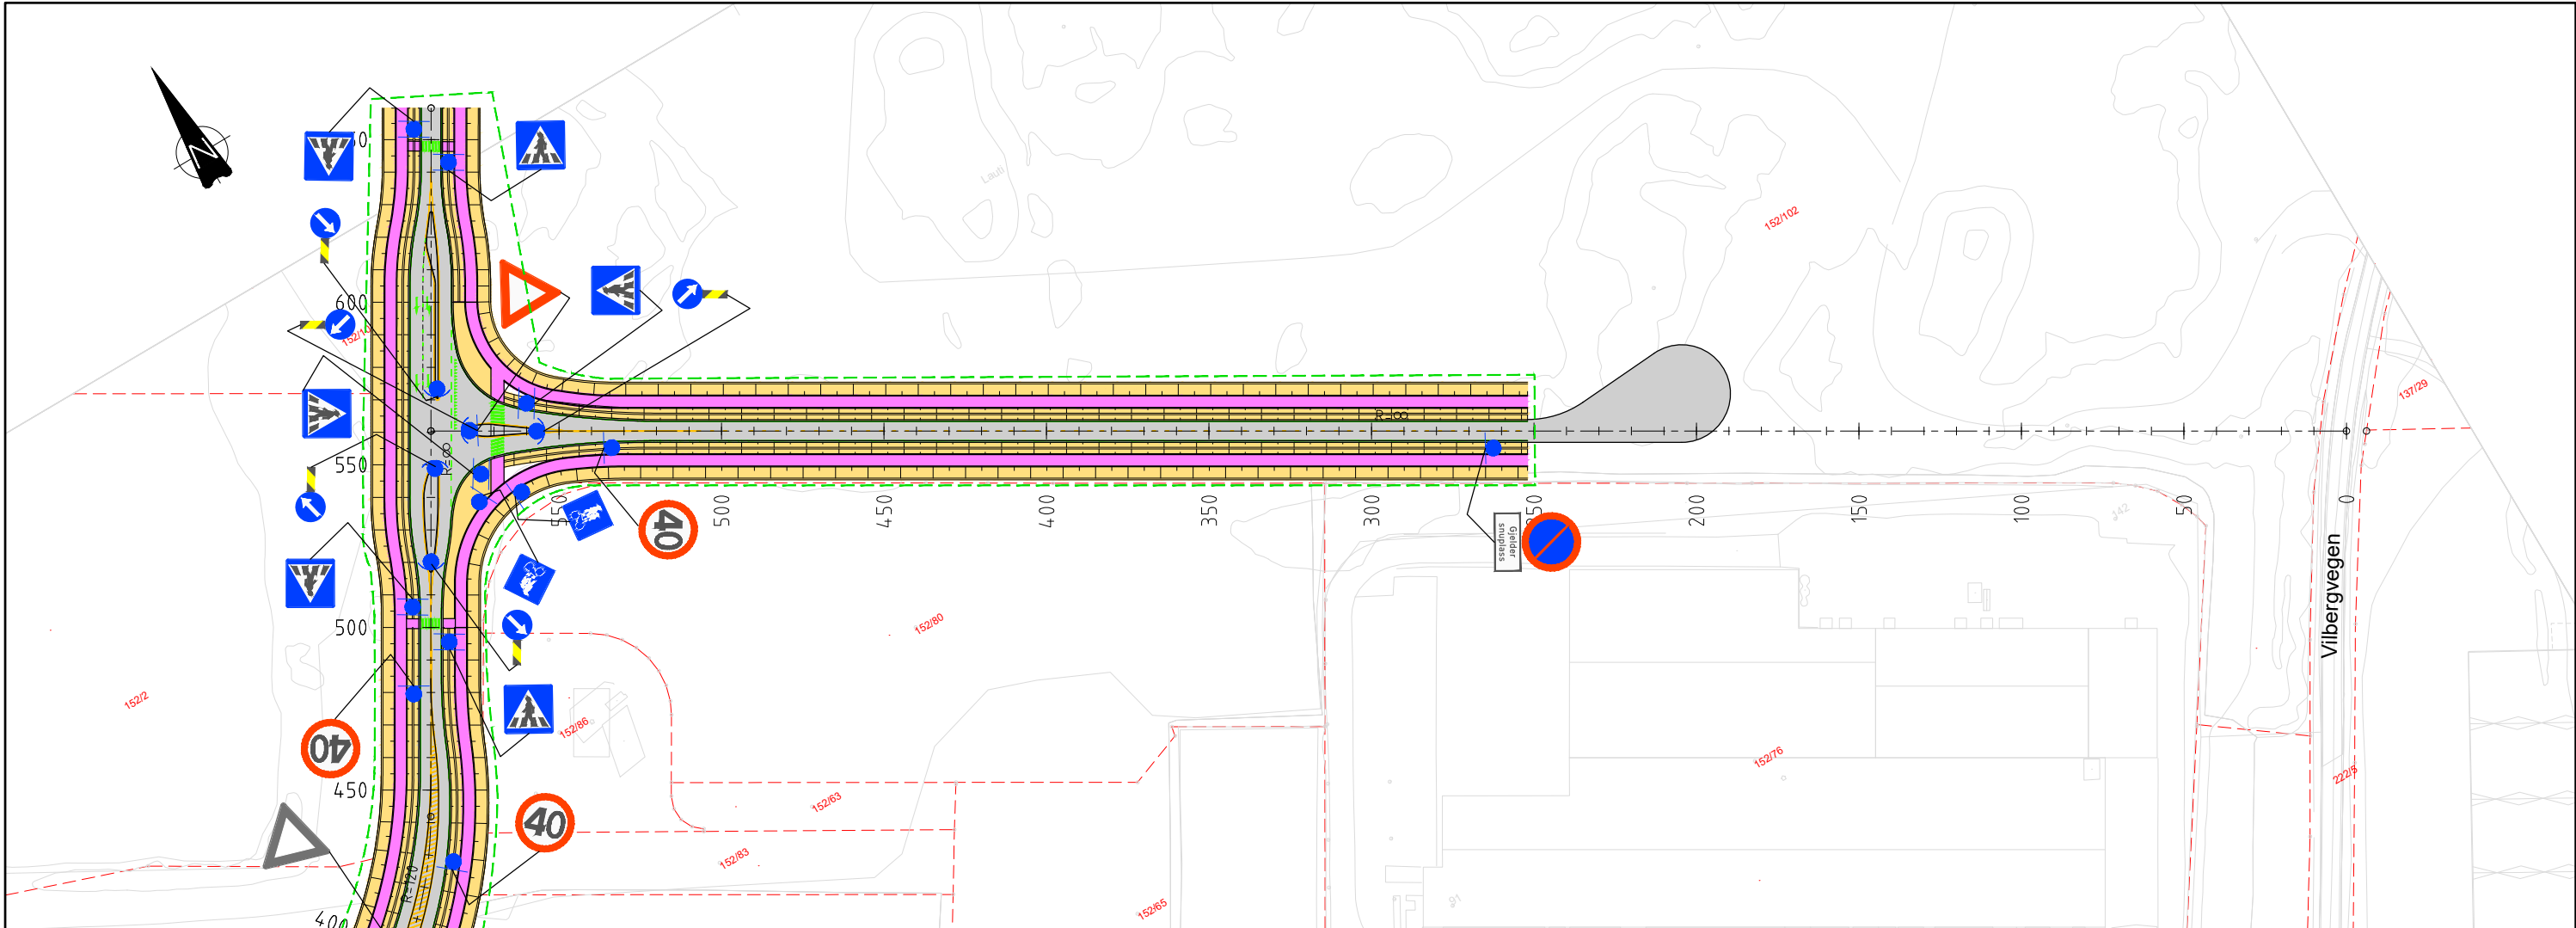

TEGNFORKLARING

- Eiendomsgrense
- XXXX Eiendomsnumre
- Kjøreveg
- GS-veg
- Grøft/skjæring/fylling
- Prosjektavgrensning skilt
- Skiltstolpe ny/eksisterende
- Skiltstolpe ny/eksisterende med buet skiltplate
- Skiltstolpe ny/eksisterende med tosidig skiltplate
- ▲ Skilt nytt
- ▲ Skilt eksisterende
- Gul oppmerking
- Hvit oppmerking

MERKNADER

Skilt- og oppmerkingsplanen er forenklet uten tilhørende skilt- og mengdeliste.

Planen viser skilt innenfor prosjektavgrensningslinje skilt.

Det er valgt å vise løsning med offentlige trafikkskilt for det private veianlegget. Dette på bakgrunn av at anlegget vil være åpent for allmenn ferdsel, ref. SVV hb. N300, samt at det er ventet mer enn lav trafikk på veianlegget. Det vises i tillegg til at tilstøtende privat veianlegg er skiltet med offentlige skilt. Dette vil gi en mer enhetlig skilting for området.

Koordinatsystem: EUREF89 NTM11
Høydedatum: NN2000

B02	2026-03-18	For info/kommentar hos eksterne parter	TorSol	OeiSku	TorSol
B01	2026-02-24	For info/kommentar hos eksterne parter	TorSol	OeiSku	TorSol
Dette dokumentet er utarbeidet av Norconsult som del av det oppdraget som fremgår nedenfor. Opphavsretten tilhører Norconsult. Dokumentet må bare benyttes til det formål som oppdragsavtalen beskriver, og må ikke kopieres eller gjøres tilgjengelig på annen måte eller i større utstrekning enn formålet tilsier.					Målestokk (gjelder A1)
COOP Norge SA					1:1000
Reguleringsendring K2 og K6 Skilt- og oppmerkingsplan					
Norconsult		Oppdragsnummer	Tegningsnummer	Revisjon	
		52506100	L01	B02	