


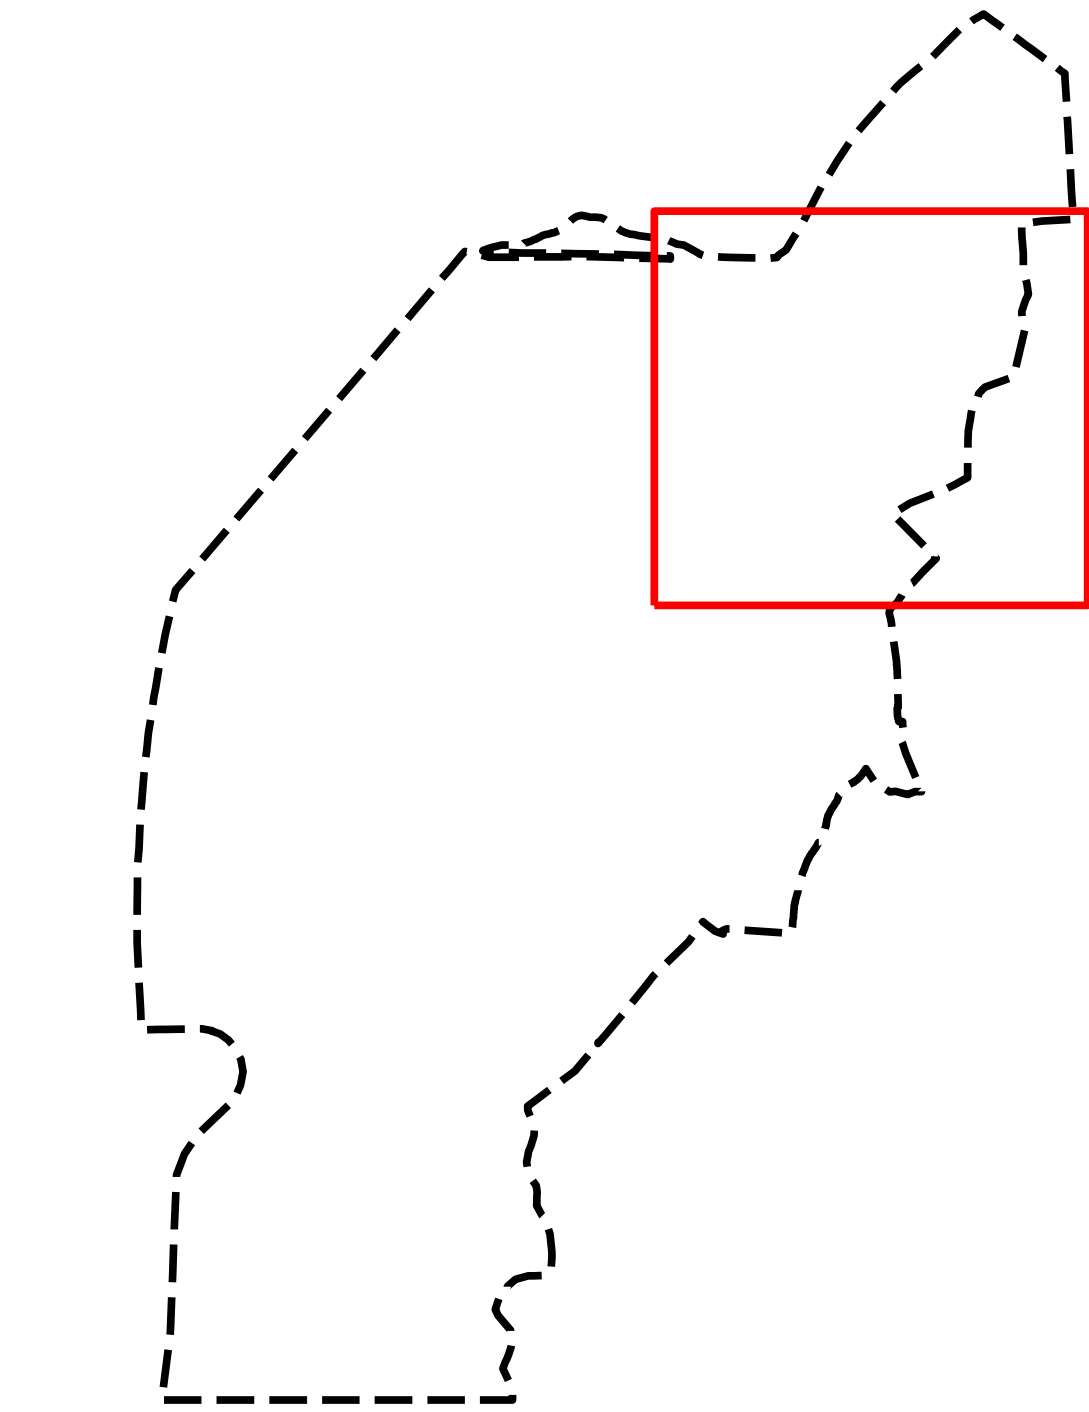

Planavgrensning for reguleringsplan Sessvollmoen skyte-og øvingsfelt, plan ID 3209384 er vist i svart stiplet linje. Rød ramme markerer område for planendring.



Tegnforklaring

Reguleringsplan PBL 2008 §12-5. Nr. 2 - Samferdselsanlegg og teknisk infrastruktur

- SV Veg
- SKV Kjøreveg
- SGS Gang- og sykkelveg
- SVT Annen veggrunn, teknisk anlegg
- SVG Annen veggrunn - grøntareal
- SPP2 Parkeringsplasser

§12-5. Nr. 4 - Forsvaret

- MS Skytefelt eller øvingsområde
- MF Forlegning eller leir

§12-6 - Hensynssoner

- H370 Høyspenningsanlegg (inkl høyspentkabler)
- H560 Bevaring naturmiljø
- H570 Bevaring kulturmiljø
- H720 Båndlegging etter lov om naturvern
- H730 Båndlegging etter lov om kulturminner

§12-7 - Bestemmelseområder


- #1 Kulturminne som søkes frigitt
- #2 Solkraftanlegg

- Linjesymbol
- Plangrense
 - Formålgrense
 - Bestemmelsegrense
 - Grense for faresone
 - Grense for angitt hensynssone
 - Grense for båndleggingssone

Kartopplysninger

Kilde for basiskart: Geonorge
Dato for basiskart: 25.08.2025
Koordinatsystem: ETRS89.UTM-32N
Høydegrunnlag: NN2000

Ekvidistanse: 1m
Kartmålestokk: 1:2000 (A1)

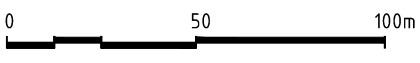

Reguleringsendring for
Sessvollmoen skyte- og øvingsfelt
plan id:3209384, vedtatt 11.12.18
Med tilhørende reguleringsbestemmelser

Areaplan-ID:
3209_Forslag

Forslagsstiller:
Forsvarsbygg

SAKSBEHANDLING ETTER PLAN- OG BYGNINGSLOVEN

SAKS-NR	DATO	SIGN
	05.12.25	JK

Dato	Revisjon
Kommunestyret sitt vedtak	
Ny 2. gang behandling	
Offentlig ettersyn fra til	
2. gangs behandling	
Offentlig ettersyn fra til	
1. gangs behandling	
Kunngjøring av oppstart av planarbeid	
Oppstartsmøte: 27.06.2025	
PLANEN ER UTARBEIDET AV: Multiconsult	
TEGNNR	
DATO	
SIGN	

Det bekreftes at planen er i samsvar med kommunestyrets vedtak av

Dato Planlegg