


N:\5152998\5152998\BIM\Veget\ArkivARK_D001_Oversikts tegning_5152998.dwg - PaBol - Plottet: 2016-04-29 10:26:26 - LAYOUT = D001 - XREF = T:\TEMA_Skilt_T_GEOM_001_T_KART_Kartgrunnteg_5152998_T_HTEMA_Eksisterende VA_5152998

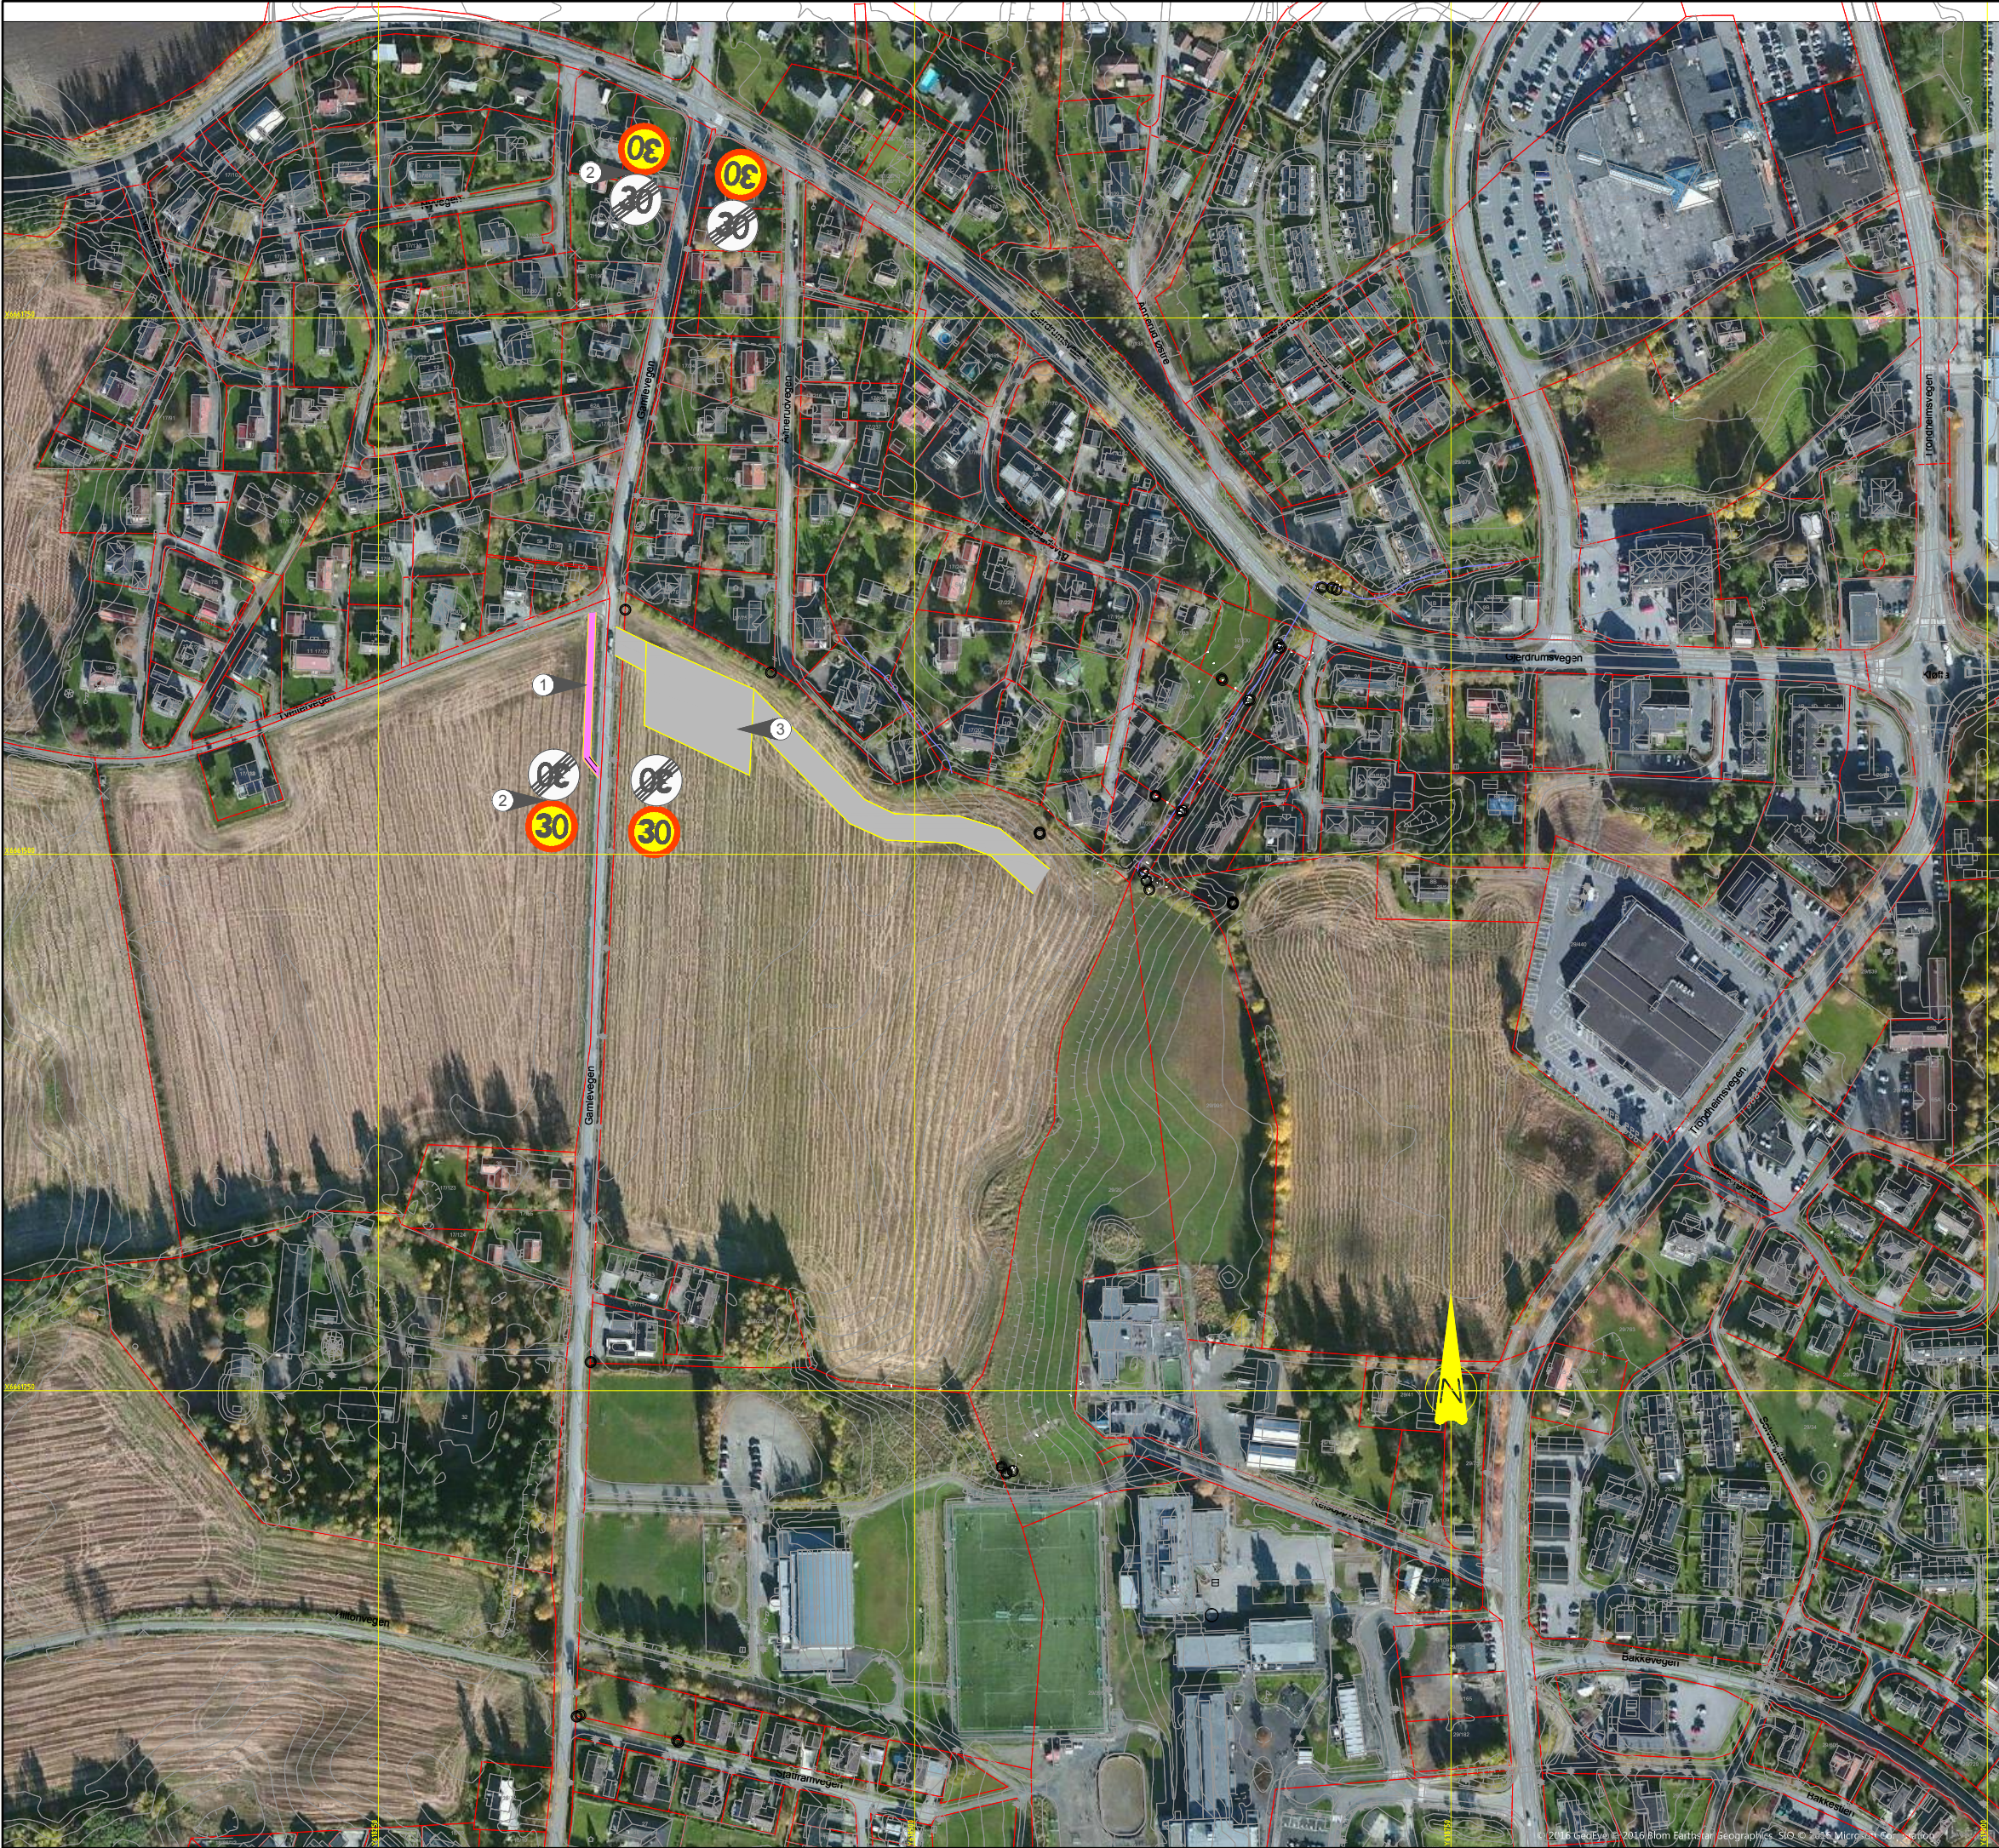

FORKLARINGER

- Teiggrenser
- Midlertidig gang- og sykkelveg

Merknad:
1 Midlertidig gang- og sykkelveg forbi riggområde.
2 Nedsatt fartsgrense i anleggsperioden. Dette er et tiltak for å ivareta myke trafikanter langs Gamlevegen i anleggsperioden.
3 Entreprenøren er ansvarlig for å vurdere og utarbeide godkjente arbeidsvarslingsplaner for hele anlegget.
Riggplass

Tegningsnummer	Revisjon
D001	H03

HENVISNINGER
1. Se tegning GH003 og tegning V100 for detaljer vedrørende oppfylfing.

H03	2016-04-29	Arbeidstegning	PABLO	PABOL	SO
F02	2016-02-10	For anskaffelse	ASRUK	PABOL	SO
B01	2016-02-04	For info/kommentar hos eksterne parter	ASRUK	PABOL	SO
Rev.	Dato	Beskrivelse	Utarbeidet	Fagkontroll	Godkjent

Dette dokumentet er utarbeidet av Norconsult AS som del av det oppdraget som fremgår nedenfor. Opphavsretten tilhører Norconsult AS. Dokumentet må bare benyttes til det formål som oppdragsavtalen beskriver, og må ikke kopieres eller gjøres tilgjengelig på annen måte eller i større utstrekning enn formålet tilsier.

ULLENSAKER KOMMUNE		Målestokk (gjelder A1) 1:1500	
Bakkedalen Midlertidig veiltak i anleggsfasen Oversiktstegning			
Norconsult 		Oppdragsnummer 5152998	Tegningsnummer D001
			Revisjon H03