


C:\Users\NOCE13\2026\WSP\0365\1010737_Clog_3.0_Projektledelse og rådgivning - Dokumenter\General\06_Work In Progress\WIP\Nc2_Prod_RIVA\6.12_Egne tegninger\Regulering K2 K6\100XXXXX-RIVA-TEGN-GH10X_revXX_Situasjonsplan.dwg. - Layout: (GH10)

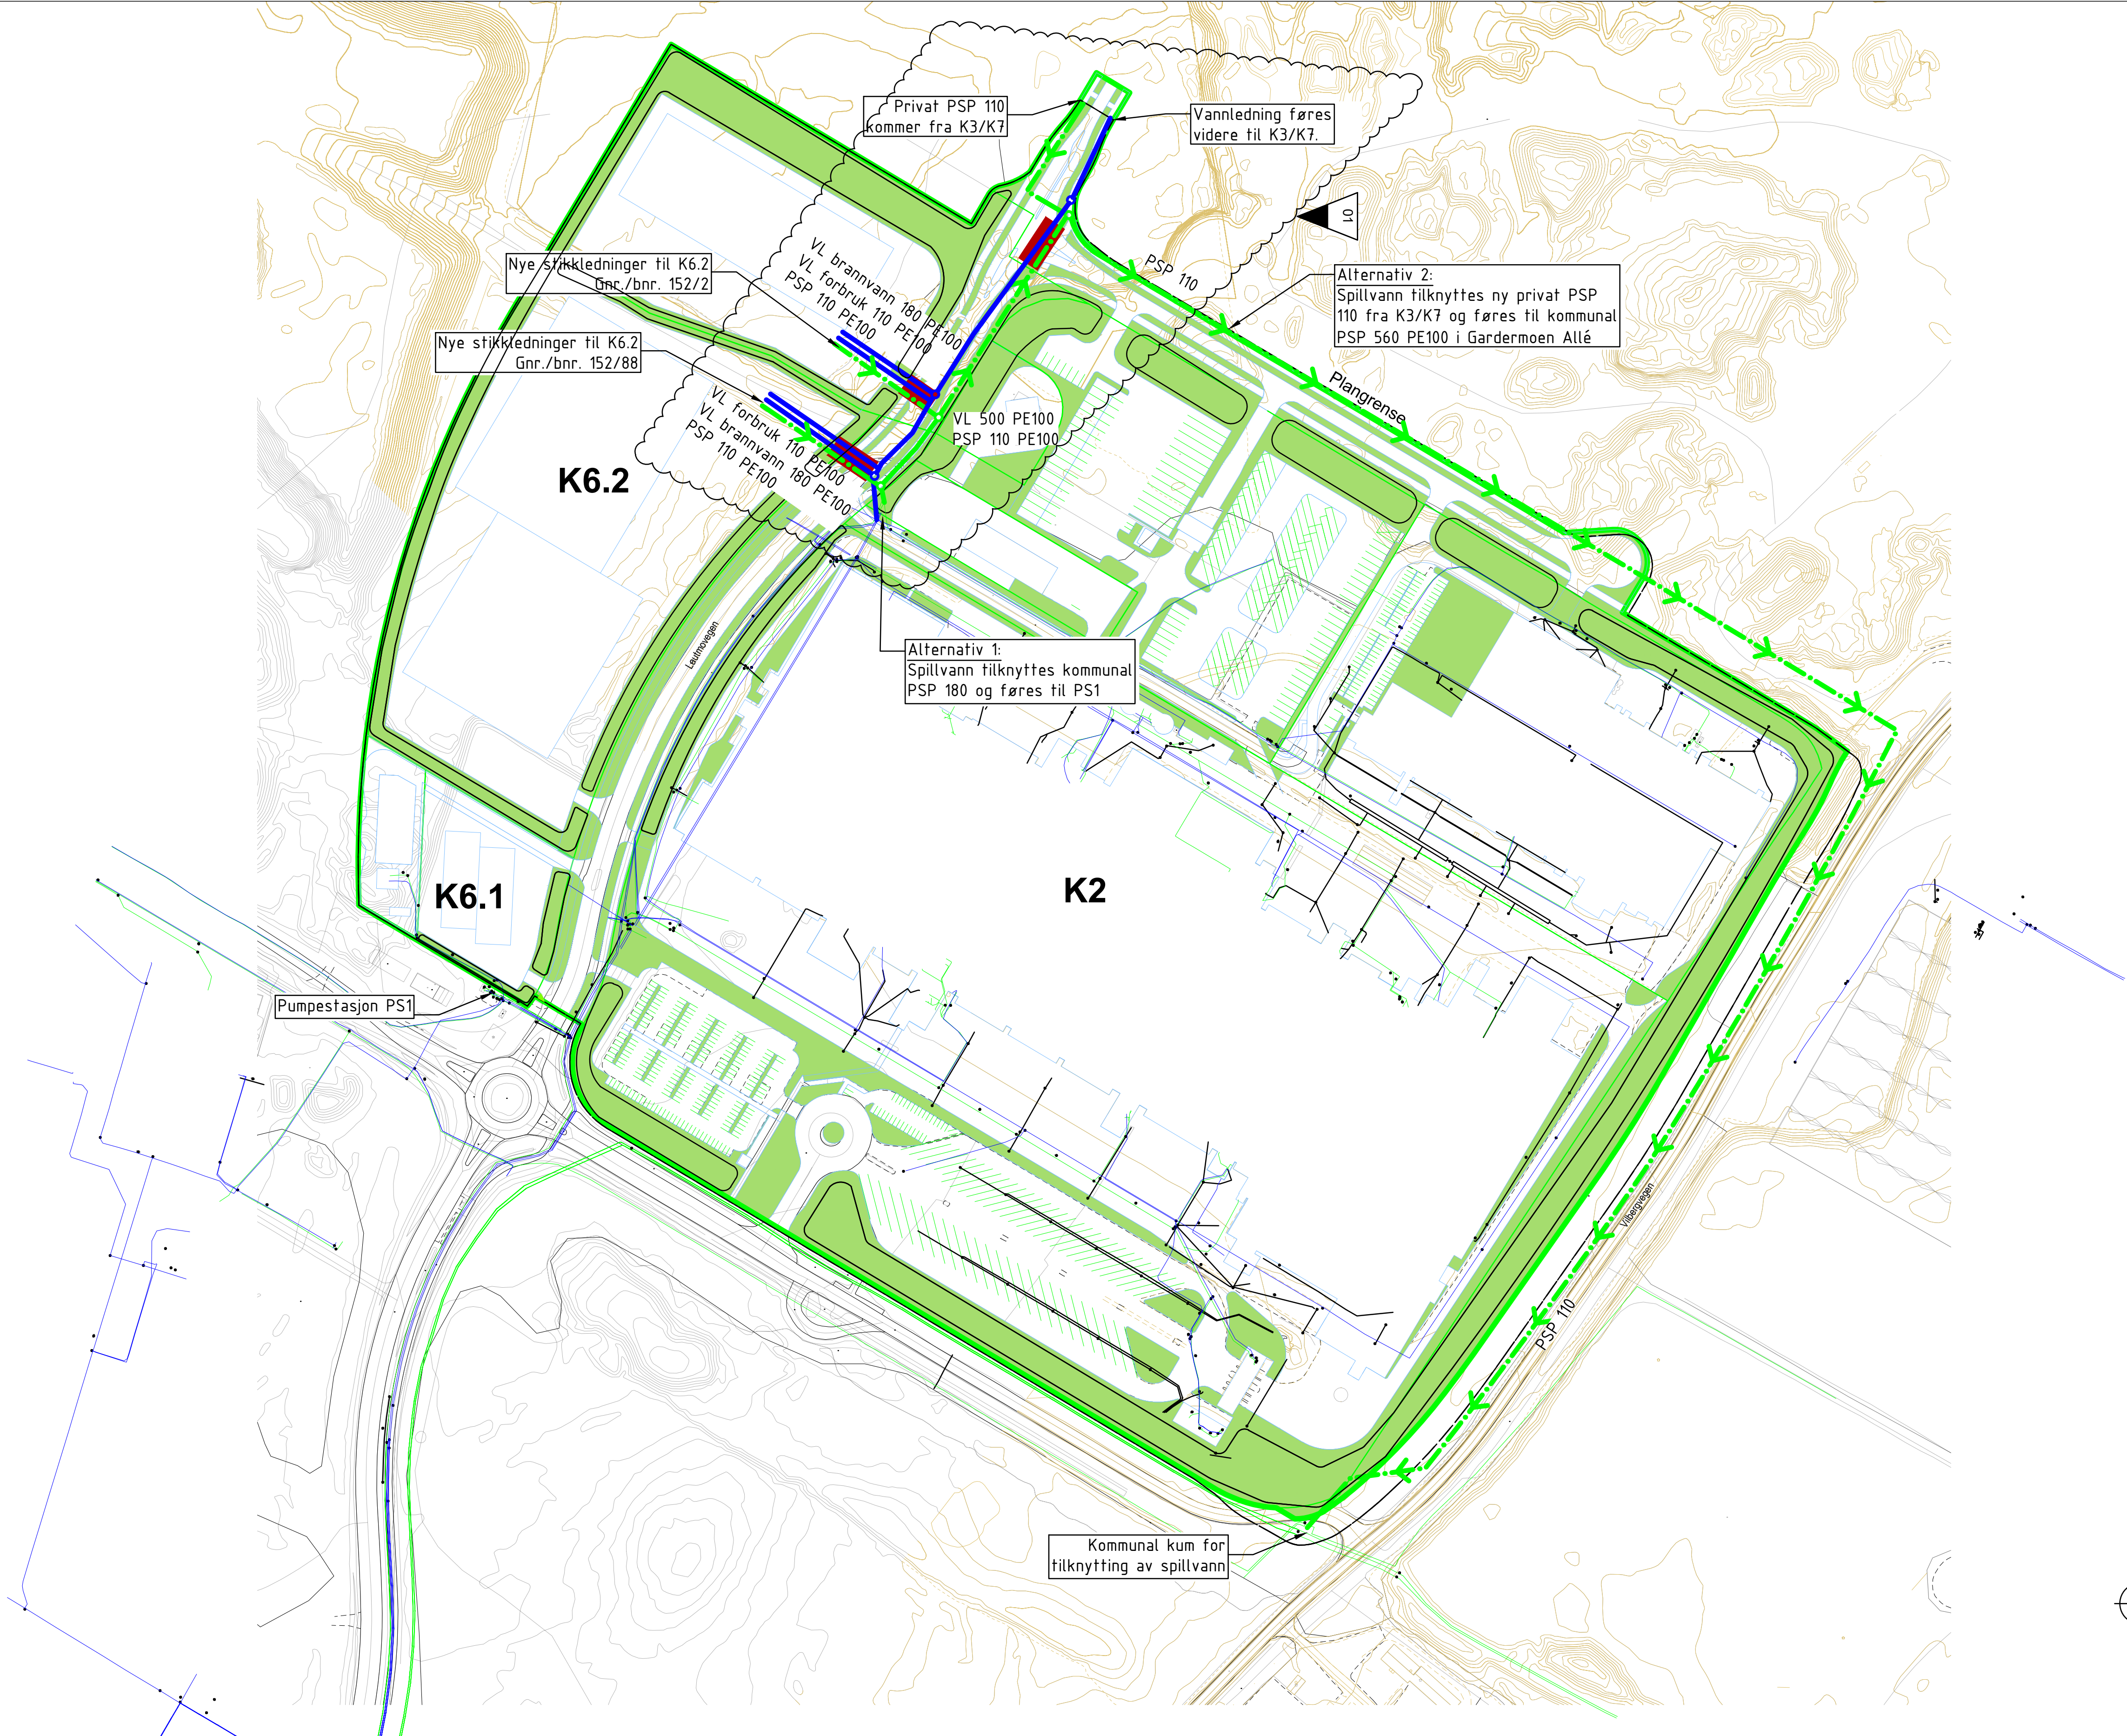

MERKNADER:

- Ledninger som krysser under offentlige veier skal legges i varerør.
- Pumpestasjon PS1 skal oppgraderes. Det er foreløpig usikkert om PS1 vil ha tilstrekkelig kapasitet til å håndtere spillvann fra fremtidig bebyggelse på K6. Derfor planlegges to alternative løsninger for tilknytning av spillvann fra området. Endelig valg av løsning avgjøres i senere byggesak, når oppgraderingen av PS1 er gjennomført og Ullensaker kommune har gitt sin utførelse.

TEGNFORKLARING

EIEIENDOMSGRENSE		
LEDNINGER	EKSISTERENDE	PROSJEKTERT
VANN		
SPILLVANN		
SPILLVANN PUMPELEDNING		
OVERVANN		
VARERØR		
KUMMER	EKSISTERENDE	PROSJEKTERT
KUM (V/SP)		

01	Endres fra VL 180 og VL500 til kun VL500	04.02.2026	CHE	BFS	BFS
Rev.	Beskrivelse	Dato	Tegn.	Kontr.	Godkj.
Coop SA			Fag	Kontr.	Godkj.
Detaljregulering K2 og K6			RIVA	A1	
			Dato	05.12.2025	
Vann-, avløp-, og overvannsanlegg			Målestokk	1:2000	
Situasjonsplan VA			Koordinatsystem	UTM32	
			Høydesystem	NN2000	
Status		Konstr./Tegnet	Kontrollert	Godkjent	STN
Defaljeregulering		NMN	EMT	STN	Rev.
Oppdragsnr.		Tegningsnr.			
1011517		GH101			00
wsp					
https://www.wsp.com/nb-no/					